

KOMÁROM-ESZTERGOM VÁRMEGYEI KORMÁNYHIVATAL  
Esztergom Rudnay Sándor tér 2.

## E-hiteles térképmásolat - Teljes másolat


2024.11.28 10:22:06

Helyrajzi szám: DOROG belterület 167/4

Megrendelés szám: 7/1493/2024

Méretarány: 1 : 1000

Térrajzsám: 77158170002024

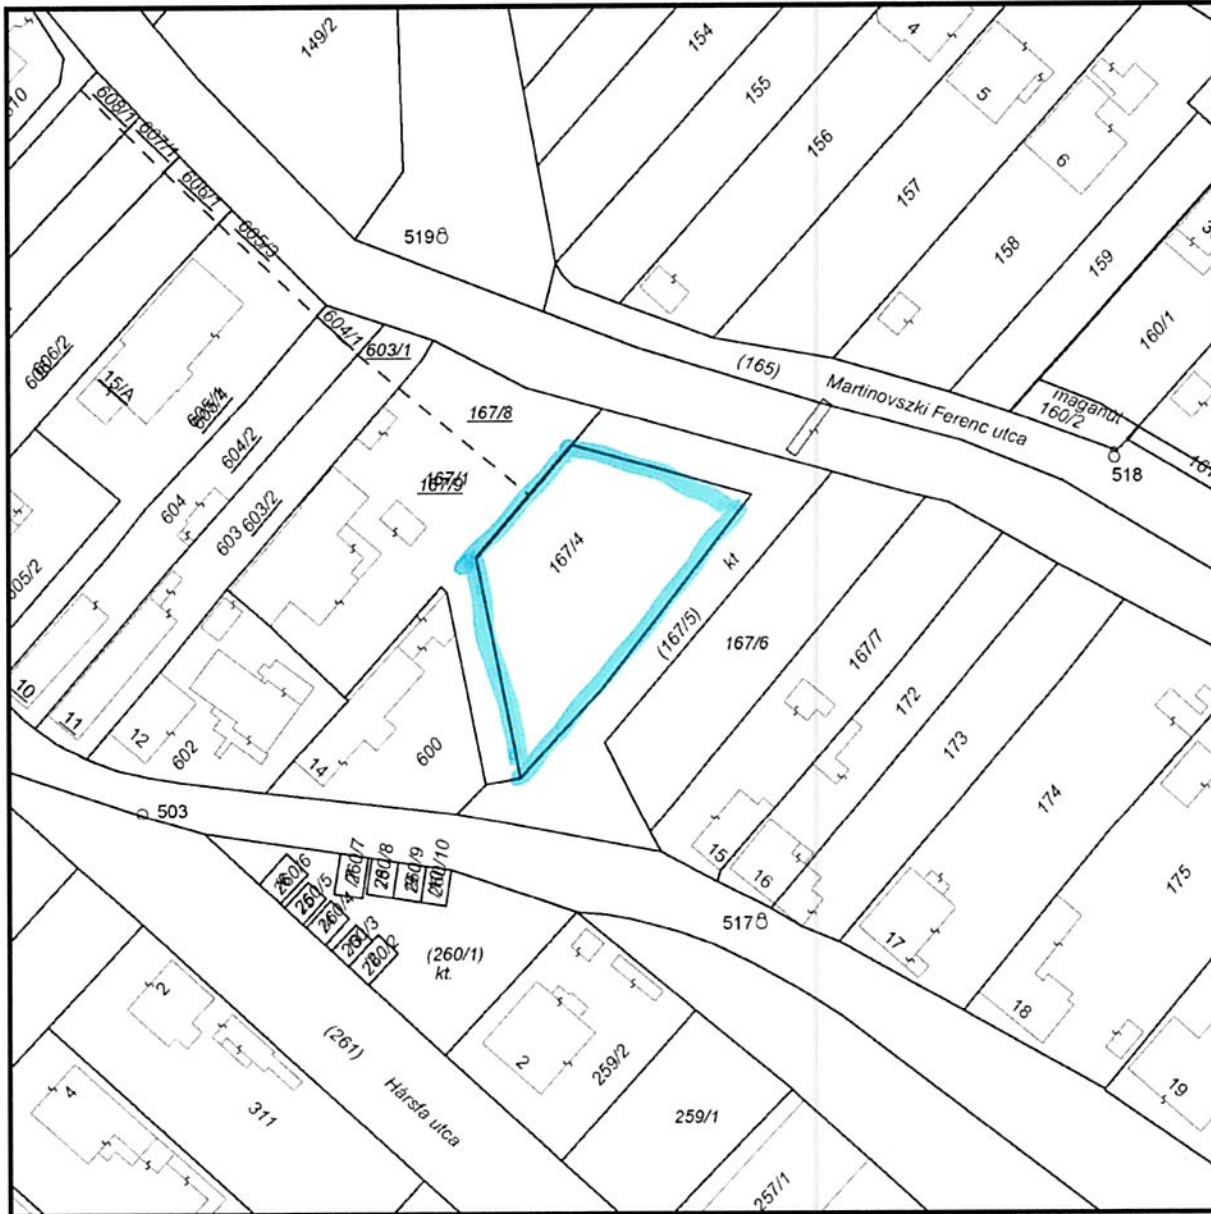

A térképmásolat a kiadás időpontjában megegyezik az ingatlan-nyilvántartási térképi adatbázis tartalmával. A térképmásolat méretek levételére nem használható!