


1. sz. melléklet: 2024-ben megvalósult zöldfelület rekonstrukció helyszínrajz

ÁTNÉZETI HELYSZÍNRAJZ

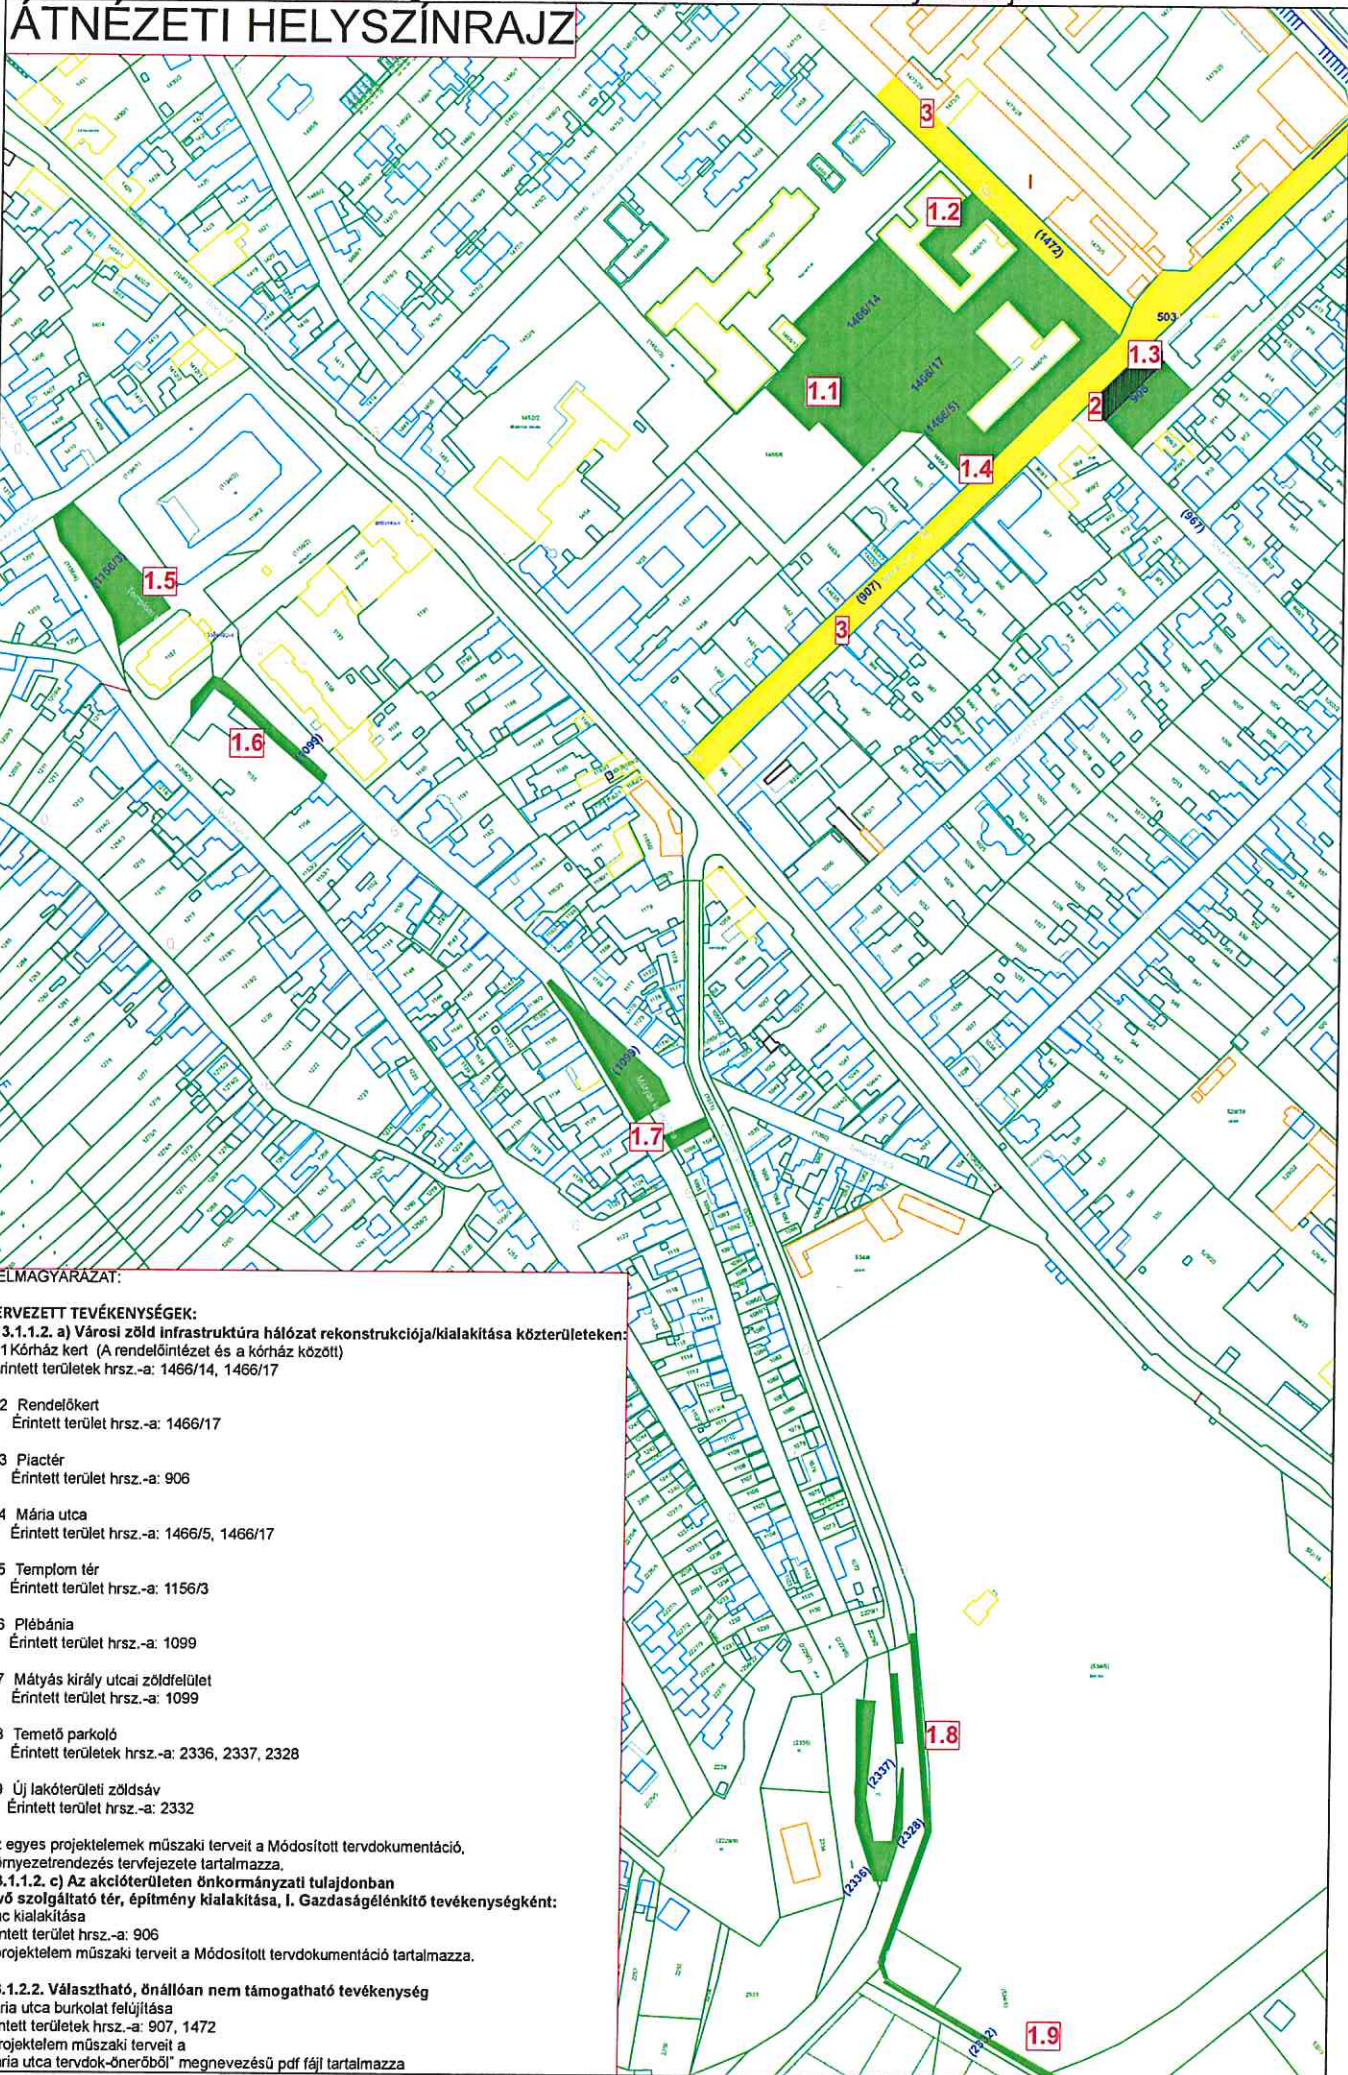

JELMAGYARÁZAT:

TERVEZETT TEVÉKENYSÉGEK:

1.3.1.1.2. a) Városi zöld infrastruktúra hálózat rekonstrukciója/kialakítása közterületeken:

1.1 Kórház kert (A rendelőintézet és a kórház között)

Érintett területek hrsz.-a: 1466/14, 1466/17

1.2 Rendelőkert

Érintett terület hrsz.-a: 1466/17

1.3 Piac tér

Érintett terület hrsz.-a: 906

1.4 Mária utca

Érintett terület hrsz.-a: 1466/5, 1466/17

1.5 Templom tér

Érintett terület hrsz.-a: 1156/3

1.6 Plébánia

Érintett terület hrsz.-a: 1099

1.7 Mátyás király utcai zöldfelület

Érintett terület hrsz.-a: 1099

1.8 Temető parkoló

Érintett területek hrsz.-a: 2336, 2337, 2328

1.9 Új lakóterületi zóldsáv

Érintett terület hrsz.-a: 2332

Az egyes projektelemelek műszaki terveit a Módosított tervdokumentáció,

Környezetrendezés tervjezele tartalmazza.

2.3.1.1.2. c) Az akcióterületen önkormányzati tulajdonban

lévő szolgáltató tér, építmény kialakítása, I. Gazdaságélénkítő tevékenységként:

Piac kialakítása

Érintett terület hrsz.-a: 906

A projektelemelek műszaki terveit a Módosított tervdokumentáció tartalmazza.

3.3.1.2.2. Választható, önállóan nem támogatható tevékenység

Mária utca burkolat felújítása

Érintett területek hrsz.-a: 907, 1472

A projektelemelek műszaki terveit a

Mária utca tervdok-önröböl" megnevezésű pdf fájl tartalmazza