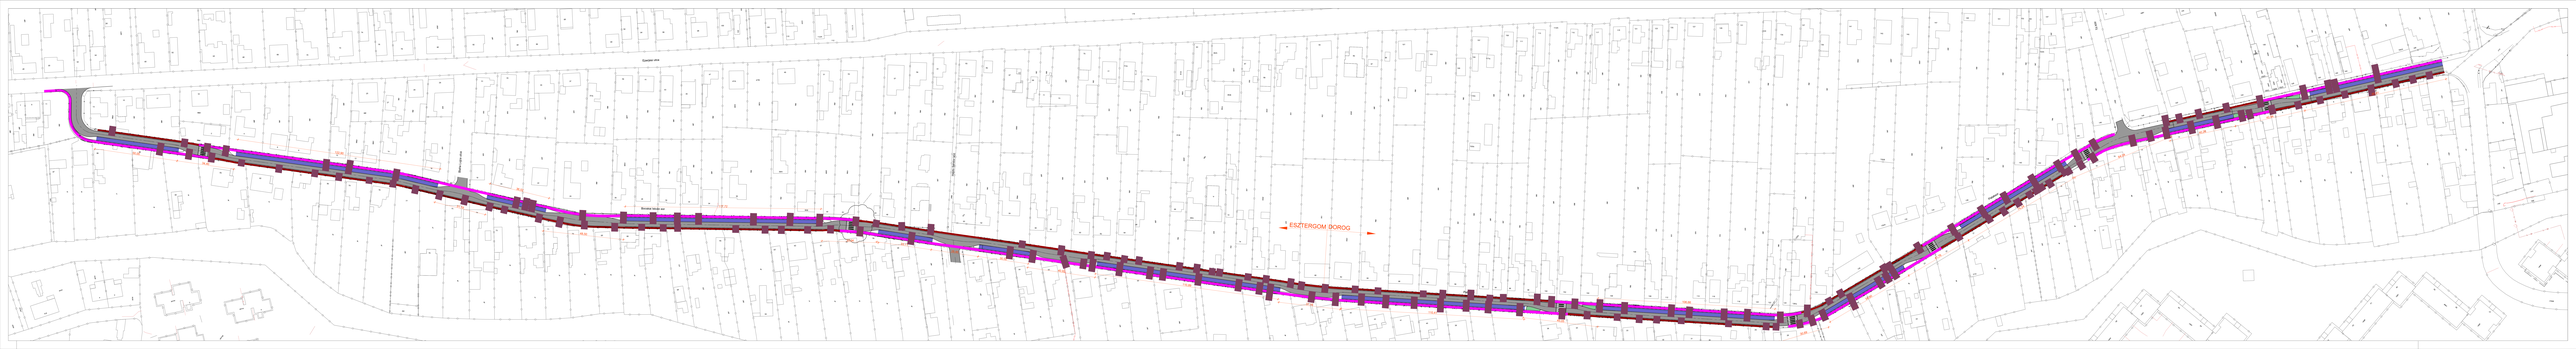
Szabó utca
Rózsa Ferenc utca
Dobó István utca
ESZTERGOM BOROG