


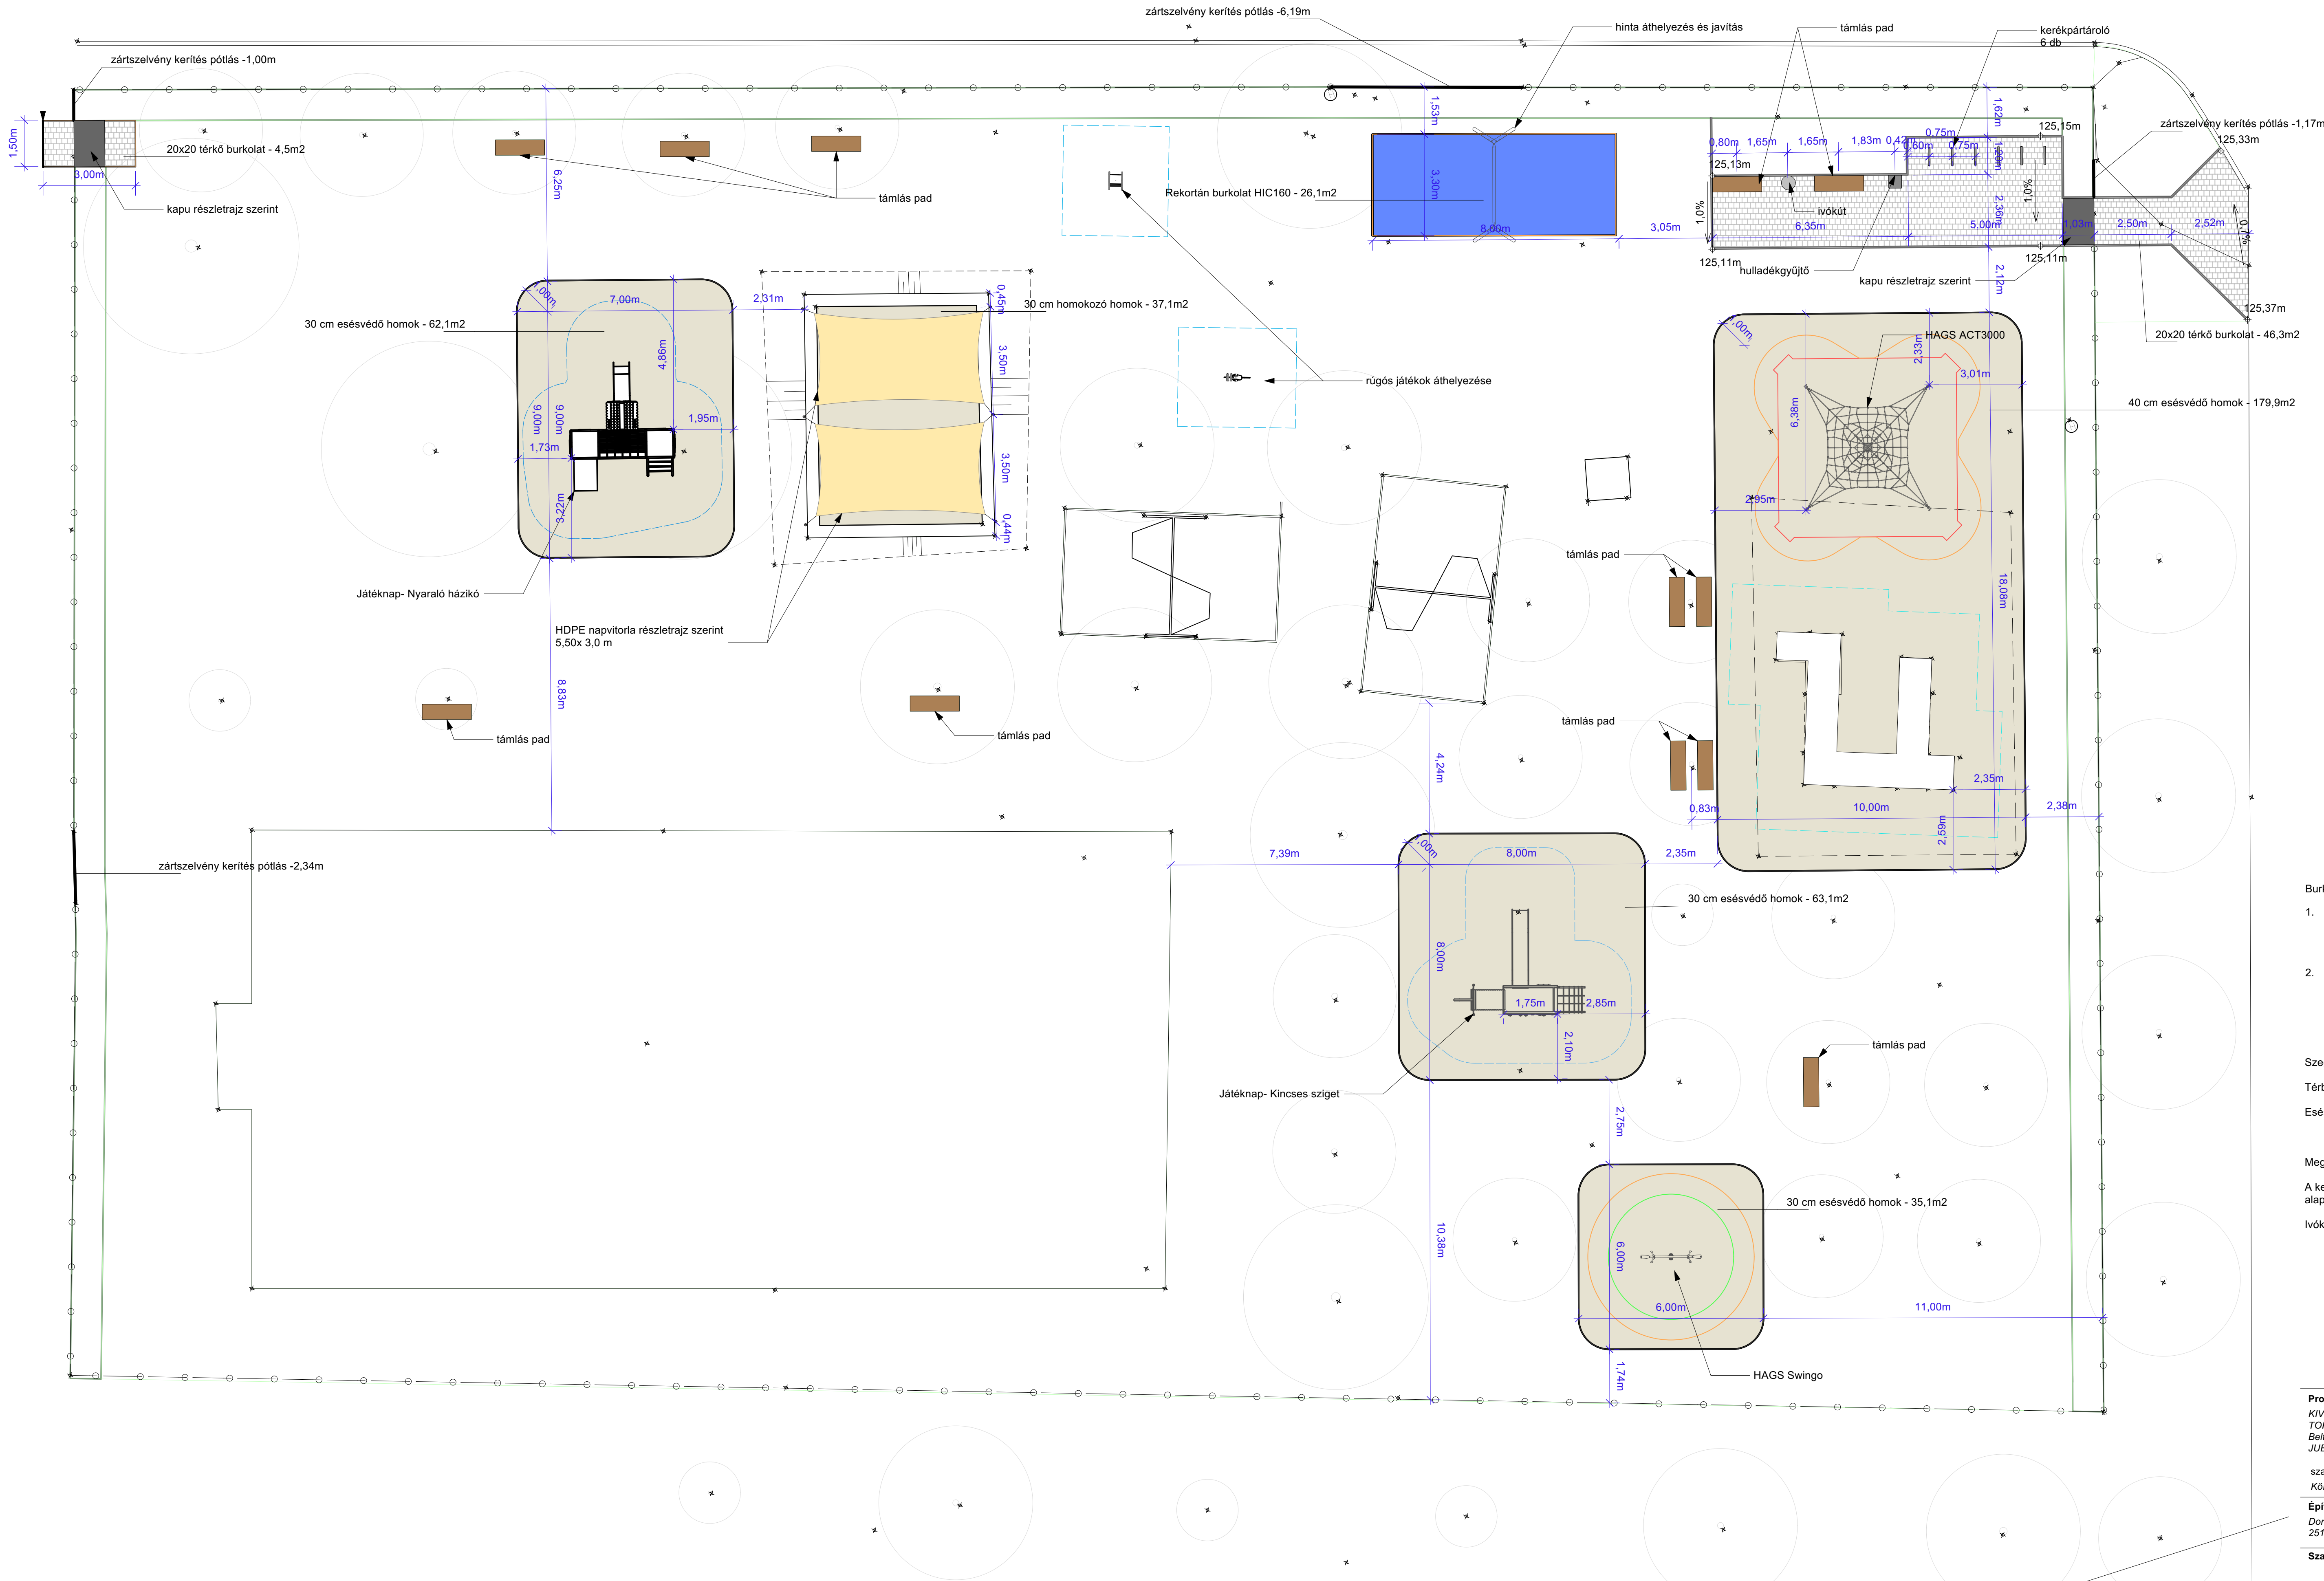

- Burkolat rétegrendek:
- Gyalogos térburkolat rétegrend:
4 cm beton térkő
3 cm lehezőréteg
15 cm tömörített zúzottkő
 - Rekortán rétegrend HIC160:
Színezett EPDM réteg 15 mm
SBR bázisréteg 45mm
Tömörített zúzottkő 8/16, 20 cm

Szegélyezés:

Térburkolat körül sülyesztett acélszegély

Esésvédő burkolatok körül gumi szegély

Meglévő játékok felújítása műleírás szerint!

A kerítés pótlásokat a meglévő szakaszok alapján, azokhoz illeszkedően kell elkészíteni.

Ivókút kialakítása szakági terv szerint történik.

Projekt megnevezése
KIVITELI TERVDOKUMENTÁCIÓ
TOP_PLUSZ-1.2.1-21-KOI- 2022-00029
Belterületi zöldinfrastruktúra fejlesztése Dorogon
JUBILEUM TÉRI JÁTSZÓTER MEGÚJÍTÁSA

szakág:
Környezetrendezés

Építtető
Dorog Város Önkormányzata
2510 Dorog, Bécsi út 79-81.

Szaktervező

Balogh Zsombor tájépítésszámőrök
K1/11-0281, TK 11-0281
tel.: 06 20 9 436 136

Terv megnevezése
Építési munkák helyszínrajza
1:200