
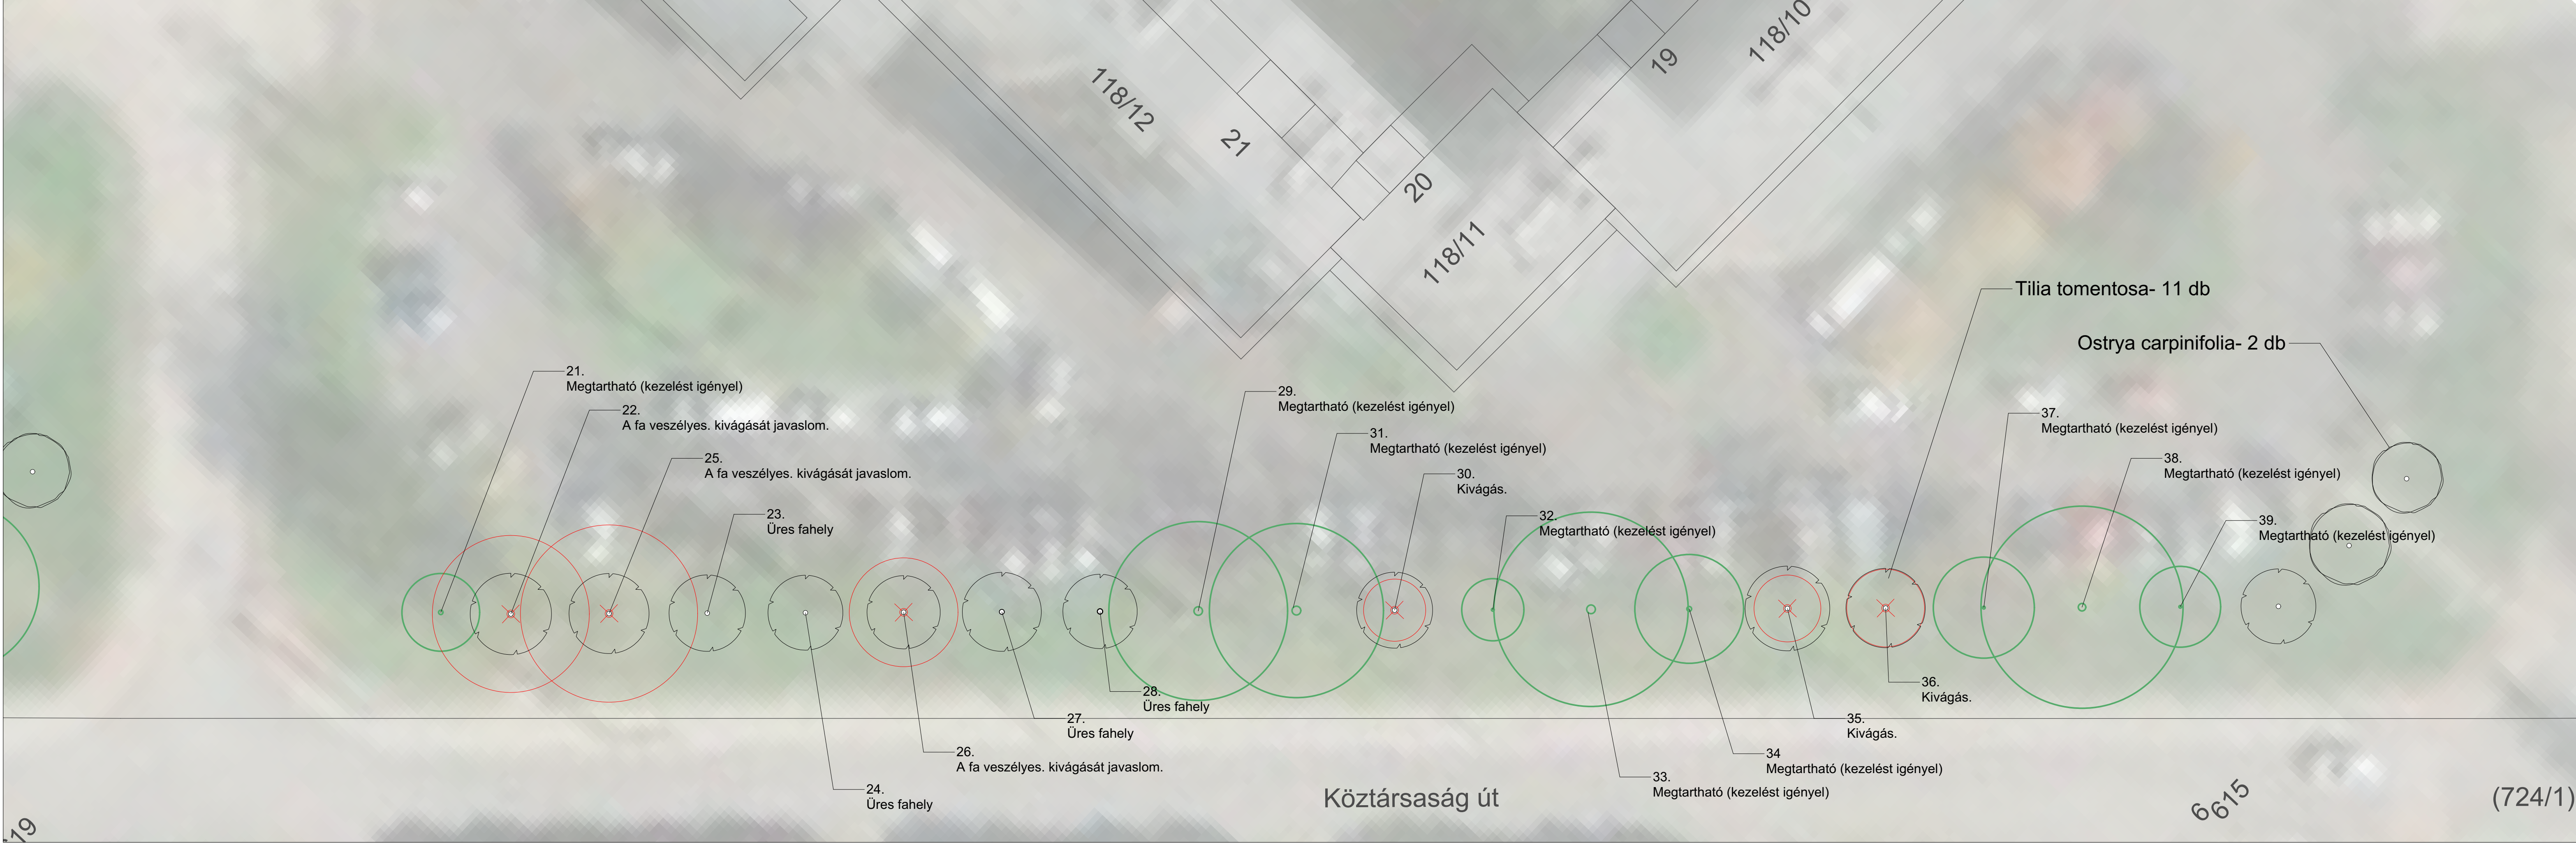


meglévő fa

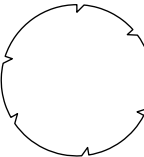

tervezett fa

Minden kivágandó fa és üres fahely pozíciójában új fát ültetünk a tönk kiemelést követően.
A fák biztos beazonosításában a fafelvételi jegyzőkönyv is segítséget nyújt.

Projekt megnevezése
KIVITELI TERVDOKUMENTÁCIÓ
TOP_PLUSZ-1.2.1-21-KO1-2022-00029
Belterületi zöldinfrastruktúra fejlesztése Dorogon
Köztársaság úti fasor megújítása

szakág:
Környezetrendezés

Építető
Dorog Város Önkormányzata
2510 Dorog, Bécsi út 79-81

Generáltervező

Balogh Zsombor tájépítésszámológ
K1/11-0281, TK 11-0281
tel.: 06 20 9 436 136

Szaktervező

Molnár Tibor
Favizsgáló és faápoló szakmérnök
FV-20/018

Terv megnevezése
Fakivágási és növénytelepítési terv 2.
1:200