


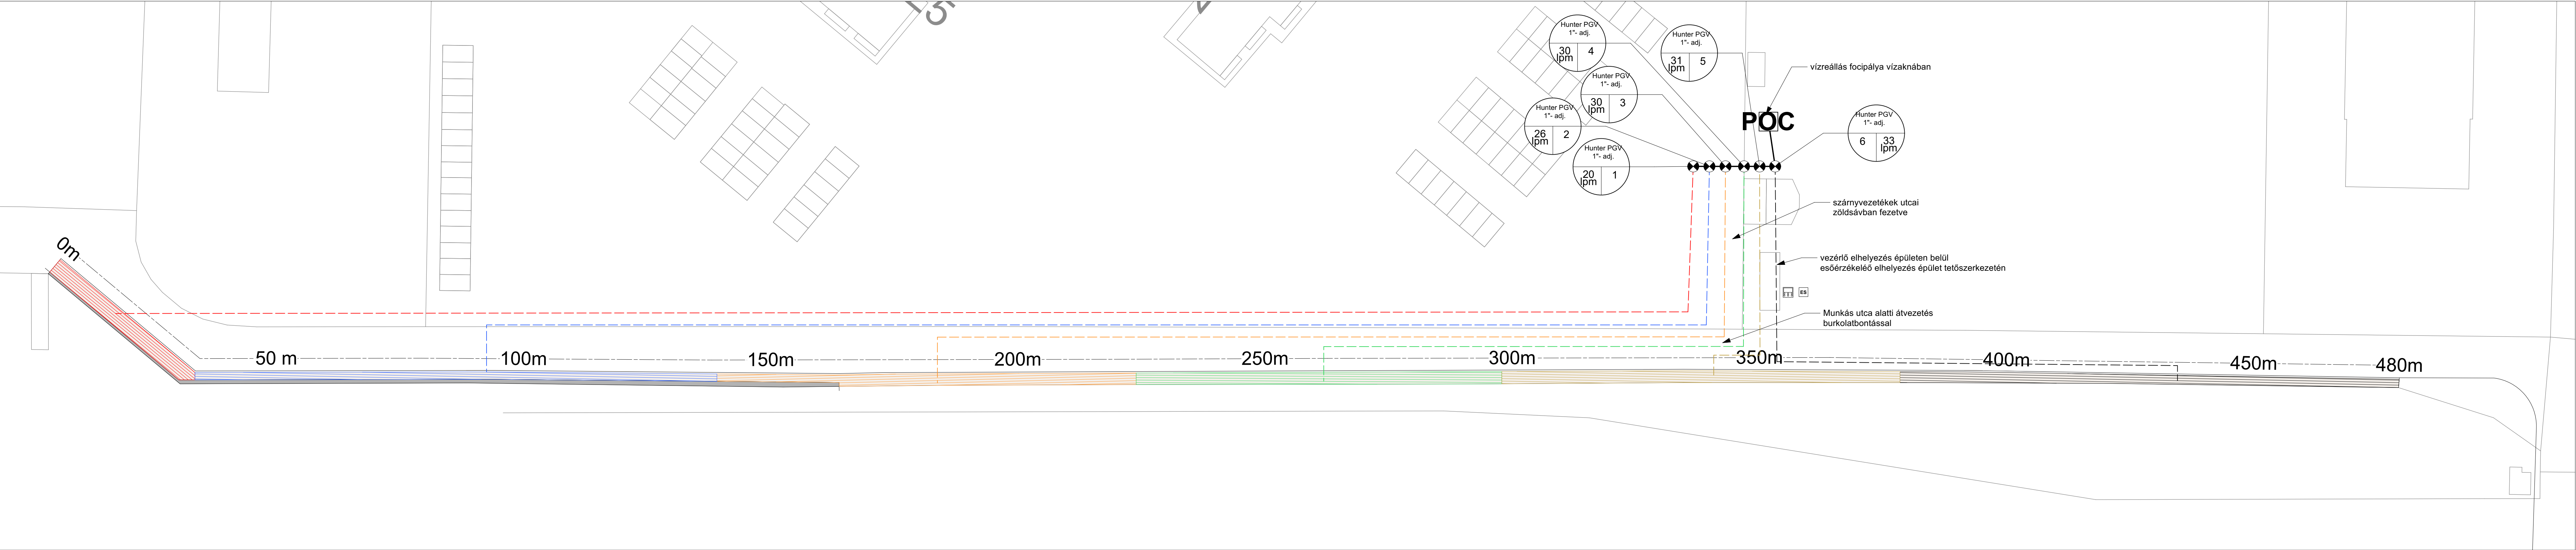

Megjegyzések:  
1. Vízreállítás és vezérlő telepítés: sportcsarnok öntöző kiállításánál.

Úton történő átvezetés burkolatbontással történik.

Tervezési alapadatok: 4 bar, 40l/perc

A telepítés előtt meg kell győződni a tényleges dinamikus víznyomás és vízhozam értékekről, és szükség esetén módosítani kell a zóna kiosztáson és a méretezésen.

A növényfelületek alatti felszíni csepegtető csövek LPE 20/30 (2l/h) 50 cm -es sávokba rendezve, 2m-ként letűskézve

A csepegtető csöveket 100 m-ként kell megtáplálni, és hurokba kell kötni.

A csepegtető köröket átfolyás-szabályozós szelepre kell kötni.

Gerincvezeték KPE32 10 bar  
Szárnyvezeték KPE32 6bar

A vezérlés központi automatikáról, vagy elemes szelepvezérlőről történik.

Esőérzékelőt be kell építeni.

A rendszer fagytaníthatóságát kiváto csonk(ok) beépítésével kell biztosítani.

**Projekt megnevezése**  
KIVITELI TERVDOKUMENTÁCIÓ  
TOP\_PLUSZ-1.2.1-21-KO1- 2022-00029  
Belterületi zöldinfrastruktúra fejlesztése Dorogon Vasút menti zöldsáv rendezése

szakág:  
Környezetrendezés

**Építető**  
Dorog Város Önkormányzata  
2510 Dorog, Bécsi út 79-81.

**Szaktervező**

Balogh Zsombor tájépítésszámőrök  
K1/11-0281, TK 11-0281  
tel.: 06 20 9 436 136

**Terv megnevezése**  
Öntözörendszer terv

1:500